


Załącznik nr 2D

Spis zawartości załącznika:

1. Rysunek nr 01 – rzut Parteru
2. Rysunek nr 02 – rzut Pietra
3. Rysunek nr 02 - Zestawienie wyłączników i gniazd
4. Rysunek nr 04 – elewacje
5. Rysunek nr 05 - łazienka Parter- rzut i kłady
6. Rysunek nr 06 - łazienka Parter- rzut
7. Rysunek nr 07 - łazienka Poddasze - rzut i kłady
8. Rysunek nr 07 - łazienka Poddasze - kłady
9. Wykaz stolarki
10. Rysunek poglądowy - balustrady schodów wewnętrznych
11. Dokumentacja fotograficzna (4 zdjęcia) – schody istniejące
12. Wymagania dotyczące standardu materiałów użytych do remontu leśniczówki
Kazimierz

UWAGI:

1. WYMIANA PODŁÓG I LISTEW PRZYPODŁOGOWYCH WE WSZYSTKICH POMIESZCZENIACH
2. WYMIANA WSZYSTKICH DRZWI WEWNĘTRZNYCH
3. REMONT DREWNIANYCH PARAPETÓW WEWNĘTRZNYCH (SZLIFOWANIE I LAKIEROWANIE)
4. WSZYSTKIE WŁĄCZNIK, GDZIAZDA I OPRAWY DO WYMIANY
5. ŚCIANY I SUFITY DO MAŁOWANIA I MIEJSCOWYCH WYPRAWEK
6. WSZYSTKIE OKŁADZINY PODŁÓG DO WYMIANY

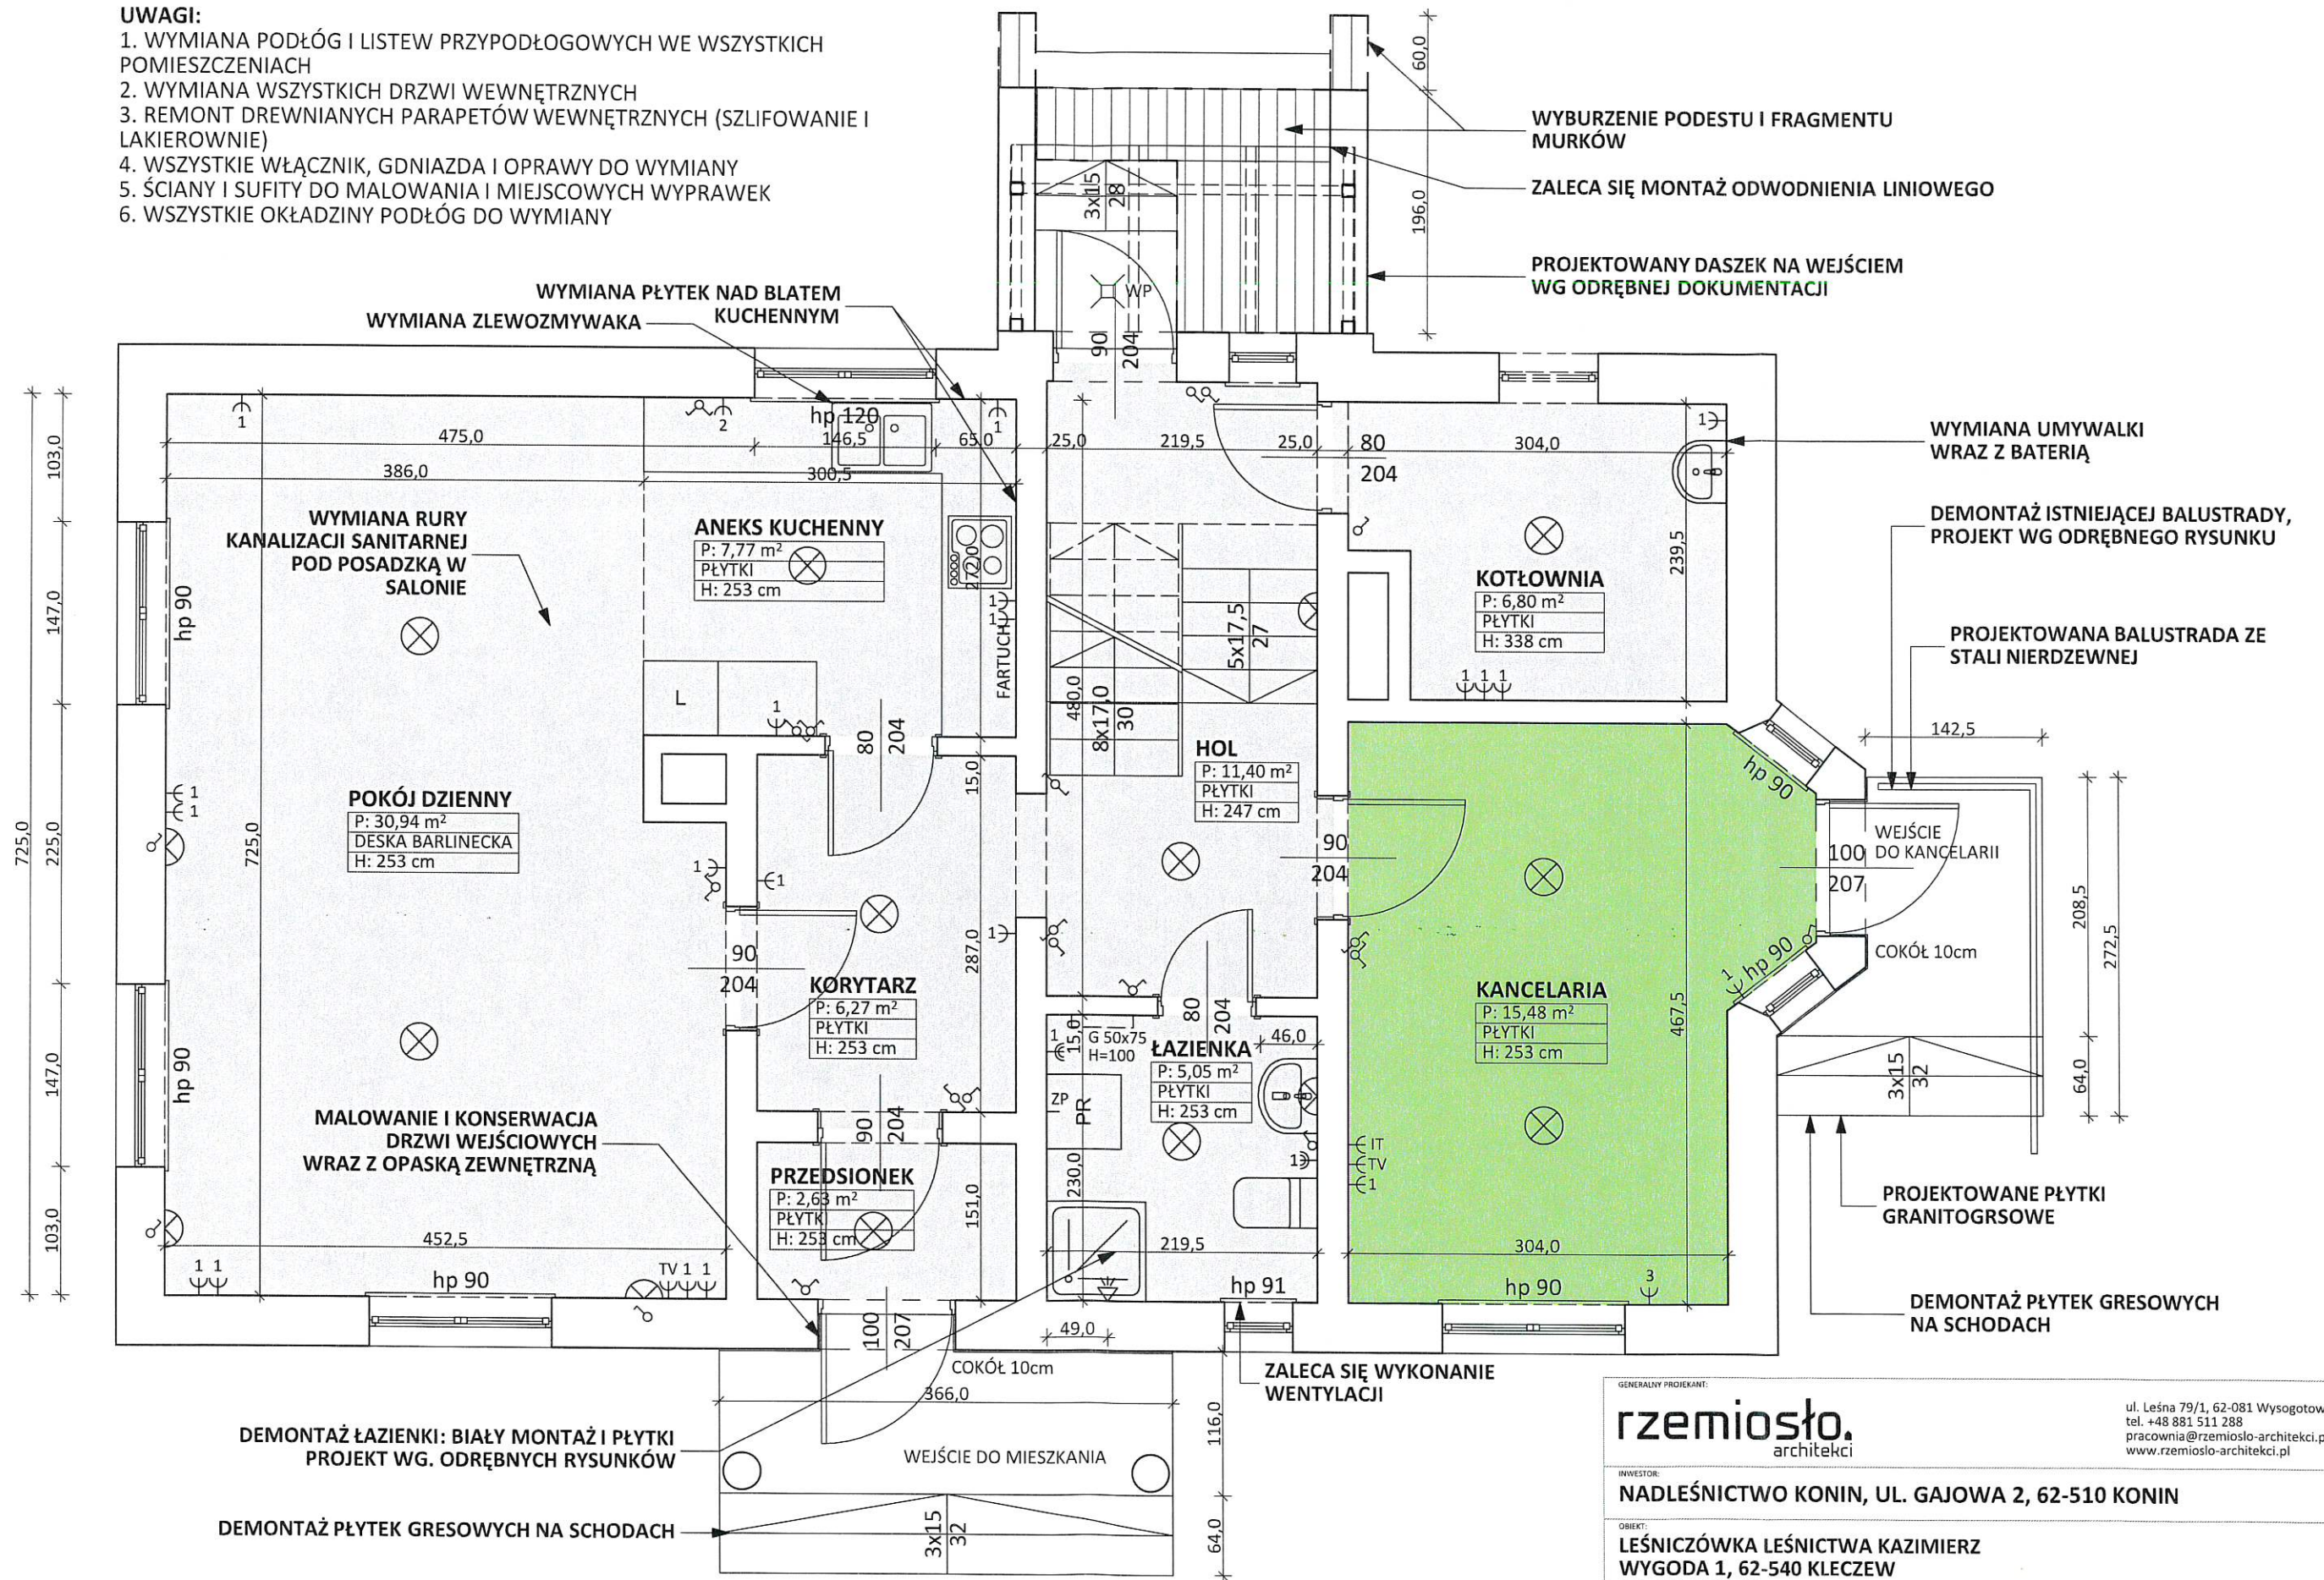

GENERALNY PROJEKTANT:
rzemiosło.
architekci

ul. Leśna 79/1, 62-081 Wysogotowo
tel. +48 881 511 288
pracownia@rzemioslo-architekci.pl
www.rzemioslo-architekci.pl

INWESTOR:
NADLEŚNICTWO KONIN, UL. GAJOWA 2, 62-510 KONIN

OBIEKT:
**LEŚNICZÓWKA LEŚNICTWA KAZIMIERZ
WYGODA 1, 62-540 KLECZEW
DZ. NR 5046/3**

PROJEKTANT:
mgr inż. arch. Anna Zielińska
upr. nr WP-OIA/OKK/UpB/34/2009


TEMAT:
RZUT PARTERU

DATA: 07.04.2021 SKALA: 1:50

STADIUM: REMONT NR RYS: **01**

UWAGI:

1. WYMIANA PODŁÓG WE WSZYSTKICH POMIESZCZENIACH
2. WYMIANA WSZYSTKICH DRZWI WEWNĘTRZNYCH
3. REMONT DREWNIANYCH PARAPETÓW WEWNĘTRZNYCH (SZLIFOWANIE I LAKIEROWANIE)
4. WSZYSTKIE WŁĄCZNIK, GDZIAZDA I OPRAWY DO WYMIANY
5. ŚCIANY I SUFITY DO MAŁOWANIA I MIEJSKOWYCH WYPRAWEK
6. WSZYSTKIE OKŁADZINY PODŁÓG DO WYMIANY

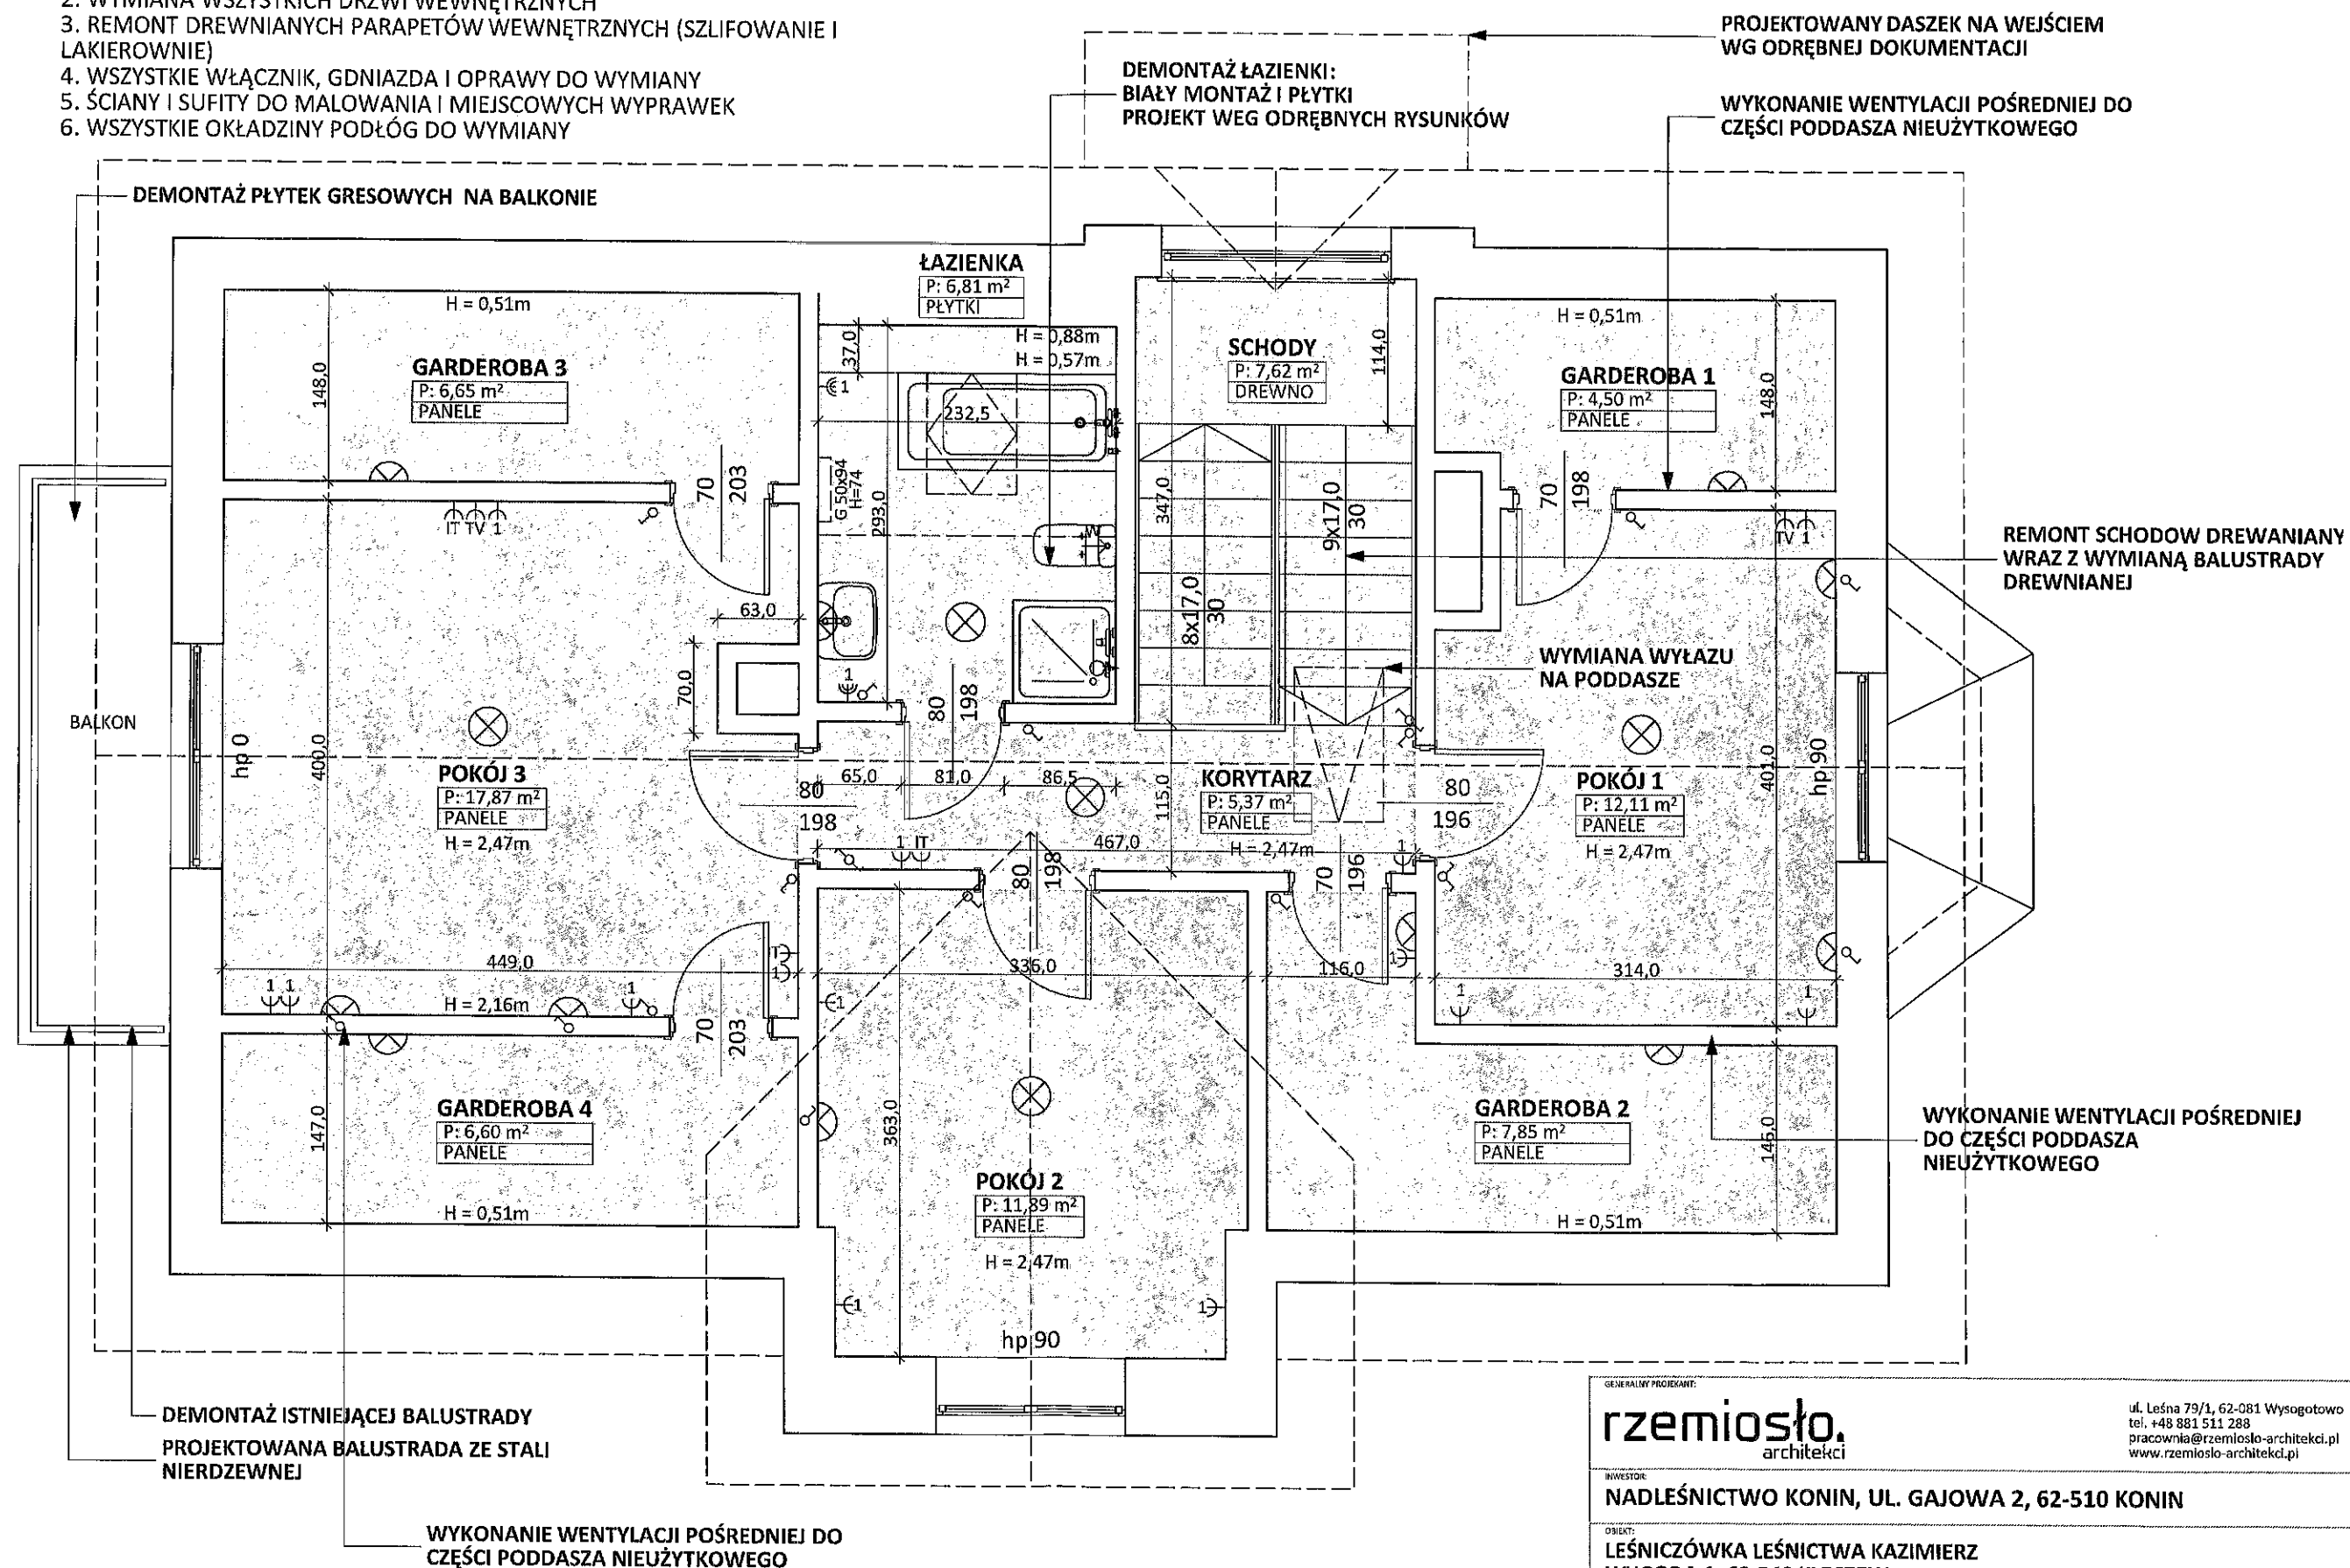

GENERALNY PROJEKTANT:
rzemiosło.
architekci

ul. Leśna 79/1, 62-081 Wysogotowo
tel. +48 881 511 288
pracownia@rzemioslo-architekti.pl
www.rzemioslo-architekti.pl

INWESTOR:
NADLEŚNICTWO KONIN, UL. GAJOWA 2, 62-510 KONIN

OBIEKT:
**LEŚNICZÓWKA LEŚNICTWA KAZIMIERZ
WYGODA 1, 62-540 KLECZEW
DZ. NR 5046/3**

PROJEKTANT:
mgr inż. arch. Anna Zielińska
upr. nr WP-OIA/OKK/UpB/34/2009

TEMAT:
RZUT PODDASZA

DATA: 07.04.2021 SKALA: 1:50


STADIUM: REMONT NR RYS.: 02

	NAZWA POMIESZCZENIA	POW. [m2]	WYS. [m]	RODZAJ POSADZKI	OPRAWY SUFITOWE	OPRAWY ŚCIENNE	WŁĄCZNIKI GNIAZDA
PARTER	PRZEDSIONEK	2,63	2,53	PŁYTKI GRESOWE	1 SZT.	BRAK	1 WŁĄCZNIK DWUDZIELNY (ŚWIATŁO NA ZEWN)
	KORYTARZ	6,27	2,53	PŁYTKI GRESOWE	1 SZT.	BRAK	1 DZWONEK 1 GNIAZDO x1 1 GNIAZDO x2 (1x1+TV) W RAMCE PODWÓJNEJ 1 WŁĄCZNIK PODWÓJNY (DO ŁAZIENKI) 1 WŁĄCZNIK SCHODOWY (SCHODY) 1 WŁĄCZNIK x2 (SCHODOWY+POJEDYŃCZY) W PODWÓJNEJ RAMCE
	ANEKS KUCHENNY	7,77	2,53	PŁYTKI GRESOWE	1 SZT.	BRAK	2 GNIAZDO x1 1 GNIAZDO (2x1) W RAMCE PODWÓJNEJ 1 GNIAZDO PODWÓJNE POD SZAFKĄ 1 WŁĄCZNIK x2 (SCHODOWY + PODWÓJNY) W PODWÓJNEJ RAMCE 1 WŁĄCZNIK DWUDZIELNY (SALON)
	POKÓJ DZIENNY	30,94	2,53	DESKA BARLINECKA	2 SZT.	3 SZT.	2 GNIAZDO x1 2 GNIAZDA x2 (2x1) W RAMCE PODWÓJNEJ 1 GNIAZDO x3 (2x1+TV) W POTRÓJNEJ RAMCE 4 WŁĄCZNIKI POJEDŃCZE 1 WŁĄCZNIK DWUDZIELNY
	HOL PRZEDSIONEK	11,40	2,53	PŁYTKI GRESOWE	2 SZT.	1 SZT.	2 GNIAZDO x1 3 WŁĄCZNIKI POJEDŃCZE 1 WŁĄCZNIK DWUDZIELNY (ŁAZIENKA) 2 WŁĄCZNIKI POJEDYŃCZE SCHODOWE (SCHODY W GÓRĘ I W DÓŁ) 1 WŁĄCZNIK x2 (SCHODOWY +POJEDYŃCZY) W PODWÓJNEJ RAMCE 1 WŁĄCZNIK x2 (SCHODOWY +POJEDYŃCZY) W PODWÓJNEJ RAMCE PRZY DRZWIACH WYJŚCIOWYCH
	ŁAZIENKA	5,05	2,53	PŁYTKI GRESOWE	1 SZT.	1 SZT.	1 GNIAZDO x2 (2x1-SZCZELNE) W RAMCE PODWÓJNEJ 1 GNIAZDO x1-SZCZELNE (PRALKA) ZAWÓR DO PRALKI WENTYLATOR ELEKTRYCZNY
	KOTŁOWNIA	6,80	3,38	PŁYTKI GRESOWE	1 SZT.	BRAK	1 GNIAZDO x1 1 GNIAZDO x3 (1x1)x3) W RAMCE POTRÓJNEJ 1 WŁĄCZNIK POJEDYŃCZY
PODDASZE	SCHODY	7,62	---	DREWNO	BRAK	BRAK	
	KORYTARZ	5,37	2,47	PANELE	1 SZT.	BRAK	1 GNIAZDO x1 1 GNIAZDO x2 (1x1+IT) W RAMCE PODWÓJNEJ 1 WŁĄCZNIK POJEDYŃCZY (ŁAZIENKA) 1 WŁĄCZNIK SCHODOWY (PRZY POKOJU NR 3) 1 WŁĄCZNIK x2 (SCHODOWY+POJEDYŃCZY) W PODWÓJNEJ RAMCE 1 WŁĄCZNIK POJEDŃCZY (GAREDROBA 2)
	POKÓJ 1	12,11	2,47	PANELE	1 SZT.	2 SZT.	2 GNIAZDA x1 1 GNIAZDO x2 (TV+1x1) W RAMCE PODWÓJNEJ 3 WŁĄCZNIKI POJEDŃCZE 1 WŁĄCZNIK DWUDZIELNY
	GARDEROBA 1	4,50	0,51-2,10	PANELE	BRAK	1 SZT.	BRAK
	GARDEROBA 2	7,85	0,51-2,10	PANELE	BRAK	2 SZT.	1 GNIAZDO x1
	POKÓJ 2	11,89	2,47	PANELE	1 SZT.	1 SZT.	3 GNIAZDA x1 2 WŁĄCZNIKI POJEDŃCZE
	POKÓJ 3	17,87	2,47	PANELE	1 SZT.	2 SZT.	2 GNIAZDO x1 1 GNIAZDO 2x1 W RAMCE PODWÓJNEJ 1 GNIAZDO x2 (1x1+IT) W RAMCE PODWÓJNEJ 1 GNIAZDA x3 (TV+1x1+IT) W RAMCE POTRÓJNEJ 5 WŁĄCZNIKÓW POJEDYŃCZYCH
	GARDEROBA 3	6,65	0,51-2,10	PANELE	BRAK	1 SZT.	BRAK
	GARDEROBA 4	6,60	0,51-2,10	PANELE	BRAK	1 SZT.	BRAK
	ŁAZIENKA	6,81	0,88-2,47	PŁYTKI GRESOWE	1 SZT.	1 SZT.	1 GNIAZDO (1x1-SZCZELNE) + WŁĄCZNIK W RAMCE PODWÓJNEJ 1 GNIAZDO x1-SZCZELNE 1 WENTYLATOR ELEKTRYCZNY

OZNACZENIA GRAFICZNE

- OPRAWA SUFITOWA
- OPRAWA ŚCIENNA - KINKIET
- GNIAZDO W RAMCE
- GNIAZDO W RAMCE SZCZELNE
- WŁĄCZNIK POJEDYŃCZY W RAMCE
- WŁĄCZNIK PODWÓJNY W RAMCE
- WŁĄCZNIK SCHODOWY W RAMCE
- WENTYLATOR ELEKTRYCZNY


GŁÓWNY PROJEKTANT: rzemiosło. architekci		ul. Leśna 79/1, 62-081 Wysogotowo tel. +48 881 511 288 pracownia@rzemioslo-architekci.pl www.rzemioslo-architekci.pl	
INWESTOR: NADLEŚNICTWO KONIN, UL. GAJOWA 2, 62-510 KONIN			
OBJEKT: LEŚNICZÓWKA LEŚNICTWA KAZIMIERZ WYGODA 1, 62-540 KLECZEW DZ. NR 5046/3			
PROJEKTANT: mgr inż. arch. Anna Zielińska upr. nr WP-OIA/OKK/UpB/34/2009		TEMAT: ZESTAWIENIE WŁĄCZNIKÓW I GNIAZD	
DATA: 07.04.2021		SKALA: 1:65	
STADIUM: REMONT		NR RYS.: 03	

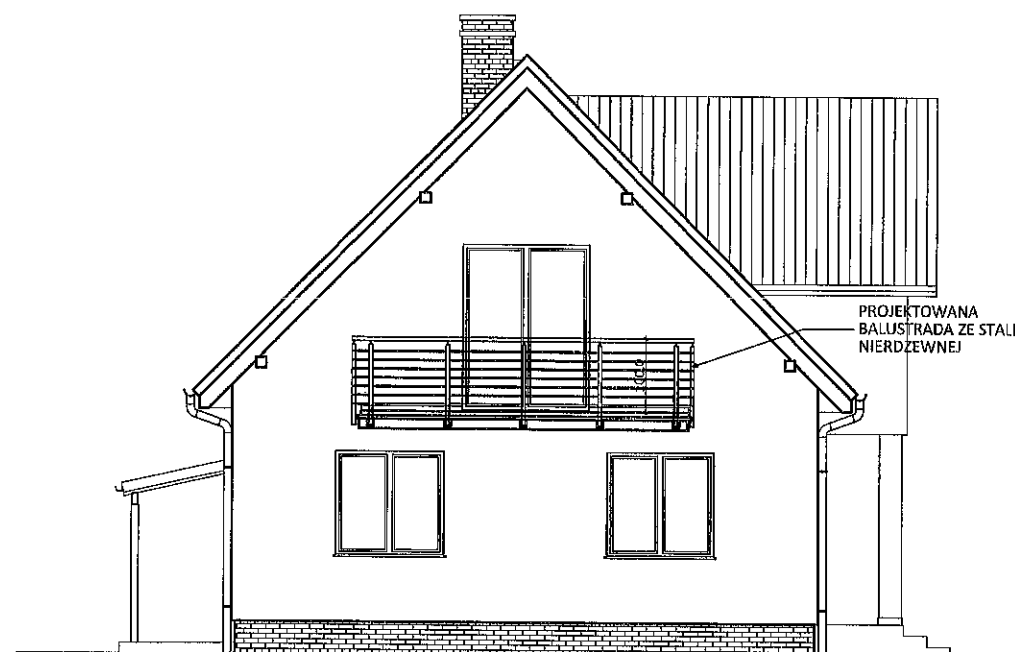

ELEWACJA POŁUDNIOWA



ELEWACJA WSCHODNIA

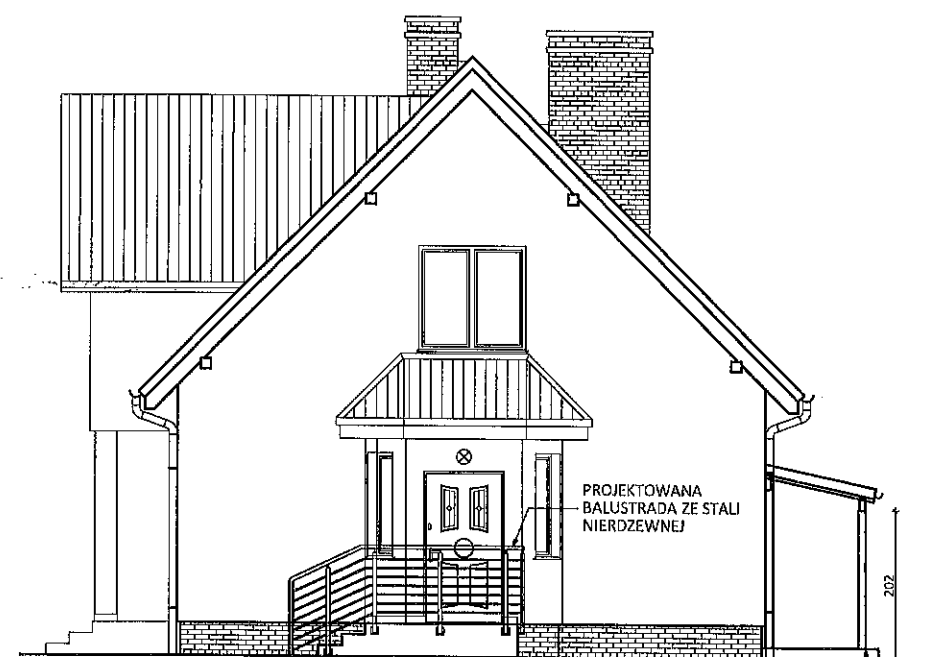

ELEWACJA PÓŁNOCNA

PROJEKTOWANE ZADASZENIE DREWNIANE
POKRYTE DACHÓWKĄ /TEN SAM RODZAJ CO NA
DACHU GŁÓWNYM/ WEDŁUG ODRĘBNEJ
DOKUMENTACJI TECHNICZNEJ



ELEWACJA ZACHODNIA

UWAGI:

1. WYMIANA PŁYTEK GRANITOGRESOWYCH NA SCHODACH ZEWNĘTRZNYCH
2. WYMIANA OKŁADZINY PODŁOGI NA BALKONIE
3. SPRAWDZIĆ SZCZELNOŚĆ POŁĄCZEŃ I WYKONAĆ MIEJSCOWE NAPRAWY RYNIEN
4. ELEWACJA DO OCZYSZCZENIA I MALOWANIA
5. PODBITAK DACHU I ELEMENTY DREWNIANE DACHU DO OCZYSZCZENIA I MALOWANIA
6. WODĘ Z RUR SPUSTOWYCH ODPROWADZIĆ DO POBLISKIEGO STAWU
7. WYMIANA OPRAW ZEWNĘTRZNYCH

GENERALNY PROJEKTANT:

rzemiosło.
architekci

ul. Leśna 79/1, 62-081 Wysogotowo
tel. +48 881 511 288
pracownia@rzemioslo-architekci.pl
www.rzemioslo-architekci.pl

INWESTOR:

NADLEŚNICTWO KONIN, UL. GAJOWA 2, 62-510 KONIN

OBJEKT:

**LEŚNICZÓWKA LEŚNICTWA KAZIMIERZ
WYGODA 1, 62-540 KLECZEW
DZ. NR 5046/3**

PROJEKTANT:

mgr inż. arch. Anna Zielińska
upr. nr WP-OIA/OKK/UpB/34/2009

TEMAT:

ELEWACJE

DATA:

07.04.2021

SKALA:

1:100

STADIUM:


REMONT

NR RYS.


04



ŁAZIENKA PARTER
KŁAD ŚCIANY NR 4

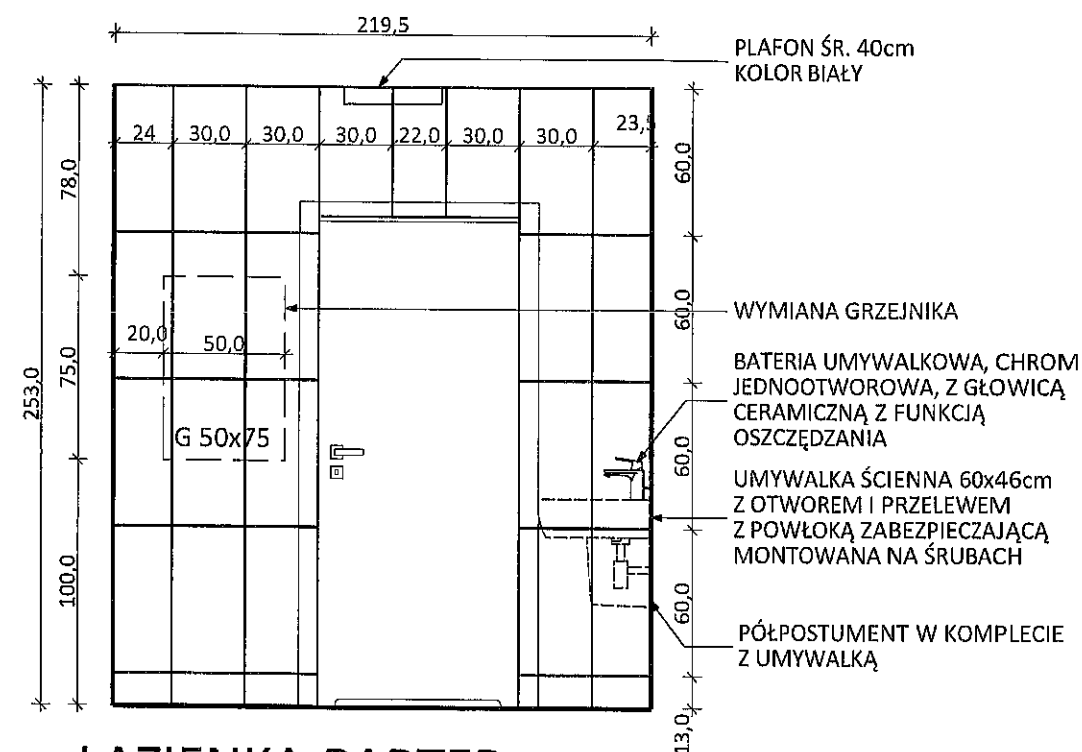

ŁAZIENKA PARTER
KŁAD ŚCIANY (Z DRZWIAMI)

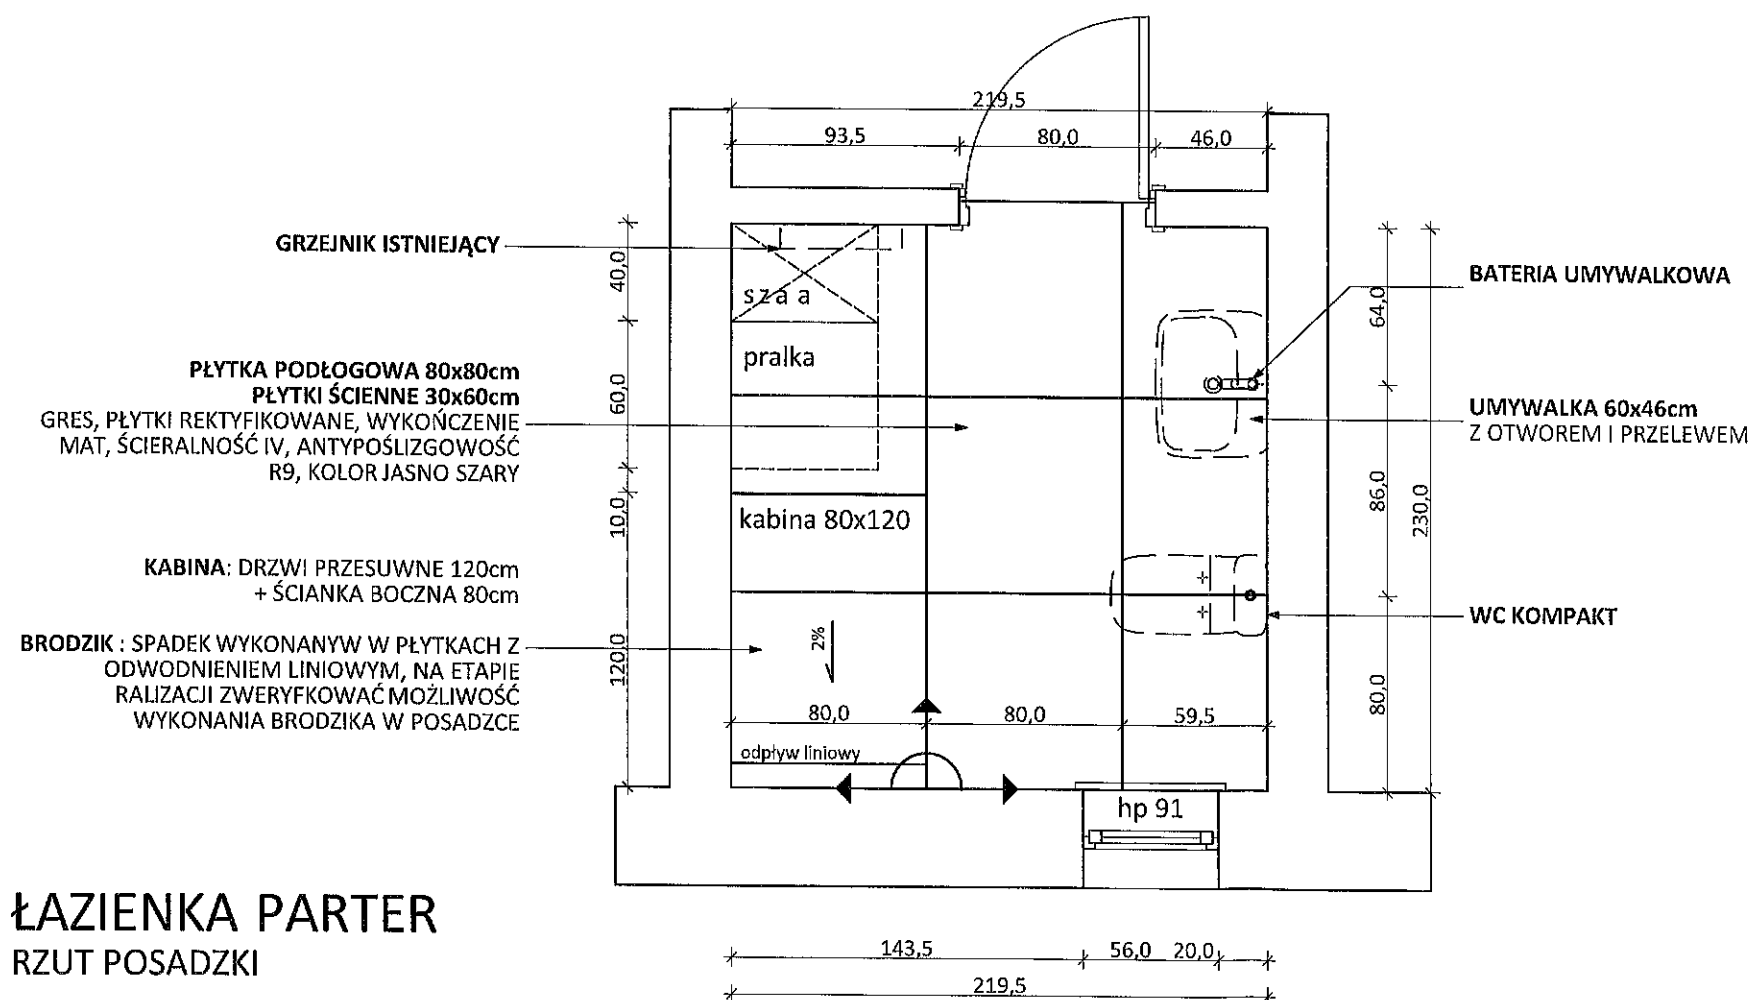

ŁAZIENKA PARTER
RZUT POSADZKI



MIEJSCE Z KTÓREGO NALEŻY ROZLICZAĆ PŁYTKI

UWAGI:

1. PRZED ROZPOCZĘCIEM PRACY DOKONAĆ OBMIAŃ Z NATURY, W RAZIE ISTOTNYCH RÓŻNIC SKONTAKTOWAĆ SIĘ Z PROJEKTANTEM.
2. NALEŻY ZWRÓCIĆ UWAGĘ NA ROZŁOŻENIE PŁYTEK WEDŁUG WSKAZANYCH PUNKTÓW OD KTÓRYCH NALEŻY ROZPOCZĄĆ ROZLICZANIE.
3. MEBLE I WYPOSAŻENIE POZA ZAKRESEM OPRACOWANIA.
4. PRZYJĘTO NASTĘPUJĄCE WYMIARY PŁYTEK: ŚCIENNE 30x60cm, PODŁOGOWE 60x60cm I 80x80cm.

GENERALNY PROJEKTANT:

rzemiosło.
architekci

ul. Leśna 79/1, 62-081 Wysogotowo
tel. +48 881 511 288
pracownia@rzemioslo-architekt.pl
www.rzemioslo-architekt.pl

INWESTOR:

NADLEŚNICTWO KONIN, UL. GAJOWA 2, 62-510 KONIN

OBIEKT:

LEŚNICZÓWKA LEŚNICTWA KAZIMIERZ
WYGODA 1, 62-540 KLECZEW
DZ. NR 5046/3

PROJEKTANT:

mgr inż. arch. Anna Zielińska
upr. nr WP-OIA/OKK/UpB/34/2009

TEMAT:

ŁAZIENKA PARTER - RZUT I
KŁADY

DATA:

07.04.2021

SKALA:


1:30

STADIUM:


REMONT

NR RYS:

05

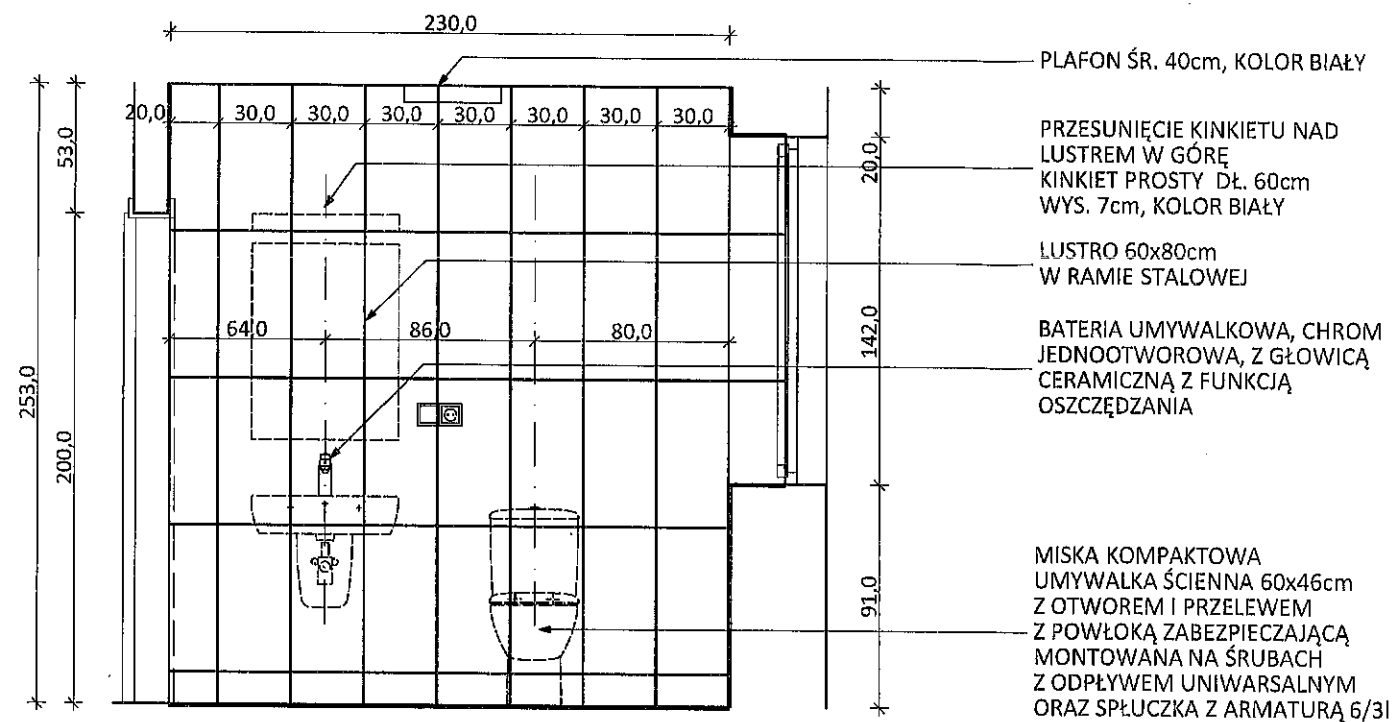

ŁAZIENKA PARTER
KŁAD ŚCIANY (Z UMYWALKĄ)

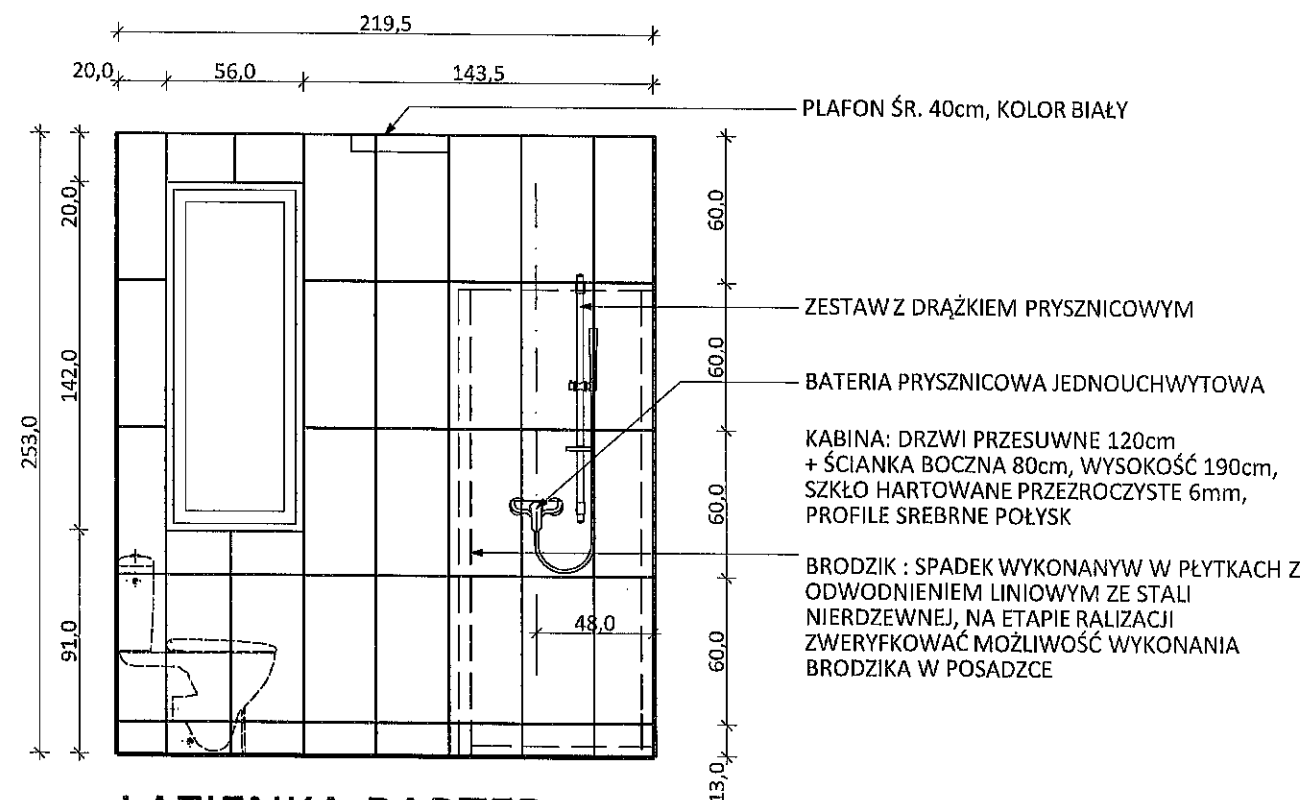

ŁAZIENKA PARTER
KŁAD ŚCIANY (Z OKNEM)




UWAGI:

1. PRZED ROZPOCZĘCIEM PRACY DOKONAĆ OBMIAÓW Z NATURY, W RAZIE ISTOTNYCH RÓŻNIC SKONTAKTOWAĆ SIĘ Z PROJEKTANTEM.
2. NALEŻY ZWRÓCIĆ UWAGĘ NA ROZŁOŻENIE PŁYTEK WEDŁUG WSKAZANYCH PUNKTÓW OD KTÓRYCH NALEŻY ROZPOCZĄĆ ROZLICZANIE.
3. MEBLE I WYPOSAŻENIE POZA ZAKRESEM OPRACOWANIA.
4. PRZYJĘTO NASTĘPUJĄCE WYMIARY PŁYTEK: ŚCIENNE 30x60cm, PODŁOGOWE 60x60cm I 80x80cm.

GENERALNY PROJEKTANT: rzemiosło. architekci		ul. Leśna 79/1, 62-081 Wysogotowo tel. +48 881 511 288 pracownia@rzemioslo-architekci.pl www.rzemioslo-architekci.pl	
INWESTOR: NADLEŚNICTWO KONIN, UL. GAJOWA 2, 62-510 KONIN			
OBJEKT: LEŚNICZÓWKA LEŚNICTWA KAZIMIERZ WYGODA 1, 62-540 KLECZEW DZ. NR 5046/3			
PROJEKTANT: mgr inż. arch. Anna Zielińska upr. nr WP-OIA/OKK/UpB/34/2009		TEMAT: ŁAZIENKA PARTER - KŁADY	
DATA: 07.04.2021		SKALA: 1:30	
STADIUM: REMONT		NR RYS.: 06	



ŁAZIENKA PODDASZE
KŁAD ŚCIANY NR 4

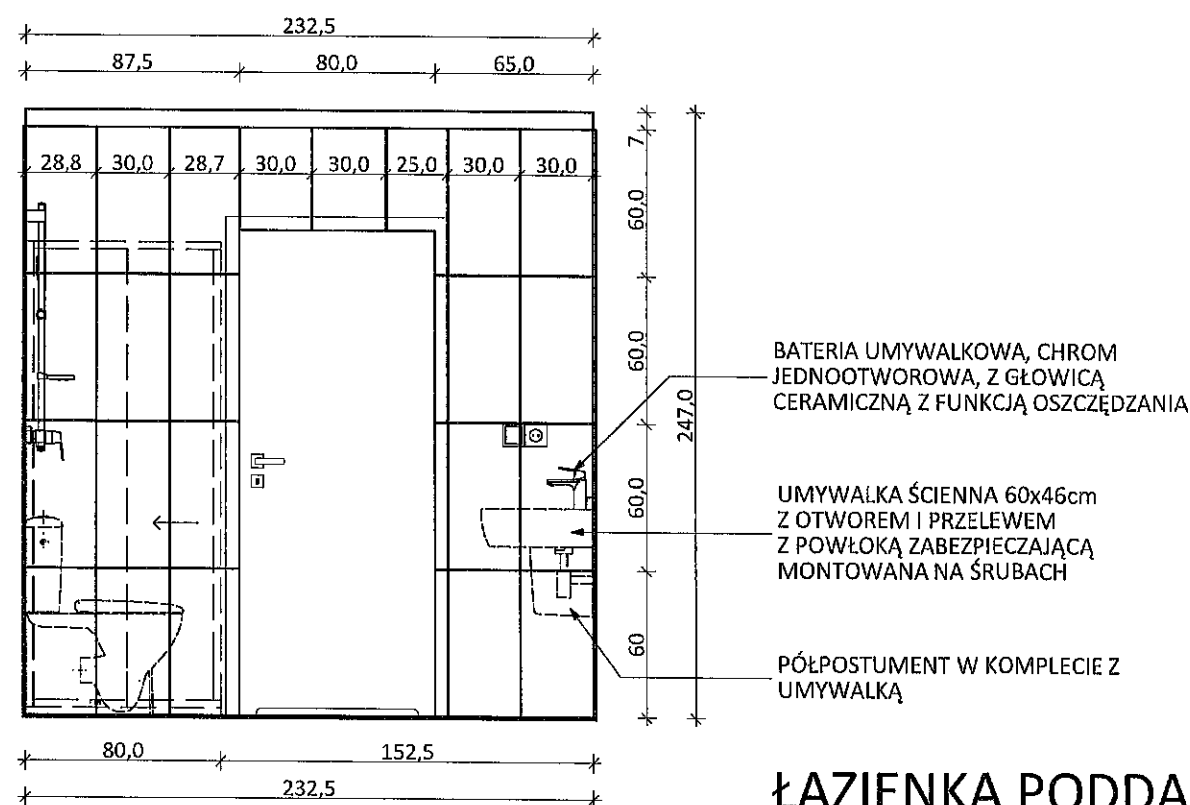

ŁAZIENKA PODDASZE
KŁAD ŚCIANY (Z DRZWIAMI)






UWAGI:

1. PRZED ROZPOCZĘCIEM PRACY DOKONAĆ OBMIAŃ Z NATURY, W RAZIE ISTOTNYCH RÓŻNIC SKONTAKTOWAĆ SIĘ Z PROJEKTANTEM.
2. NALEŻY ZWRÓCIĆ UWAGĘ NA ROZŁOŻENIE PŁYTEK WEDŁUG WSKAZANYCH PUNKTÓW OD KTÓRYCH NALEŻY ROZPOCZĄĆ ROZLICZANIE.
3. MEBLE I WYPOSAŻENIE POZA ZAKRESEM OPRACOWANIA.
4. PRZYJĘTO NASTĘPUJĄCE WYMIARY PŁYTEK: ŚCIENNE 30x60cm, PODŁOGOWE 60x60cm I 80x80cm.

GENERALNY PROJEKTANT: rzemiosło. architekci		ul. Leśna 79/1, 62-081 Wysogotowo tel. +48 881 511 288 pracownia@rzemioslo-architekci.pl www.rzemioslo-architekci.pl	
INWESTOR: NADLEŚNICTWO KONIN, UL. GAJOWA 2, 62-510 KONIN			
OBIEKT: LEŚNICZÓWKA LEŚNICTWA KAZIMIERZ WYGODA 1, 62-540 KLECZEW DZ. NR 5046/3			
PROJEKTANT: mgr inż. arch. Anna Zielińska upr. nr WP-OIA/OKK/UpB/34/2009		TEMAT: ŁAZIENKA PODDASZE - KŁADY	
		DATA: 07.04.2021	SKALA: 1:30
		STADIUM: REMONT	NR RYS.: 08

Wykaz stolarki


szt.6	szt.2	szt.6
-------	-------	-------

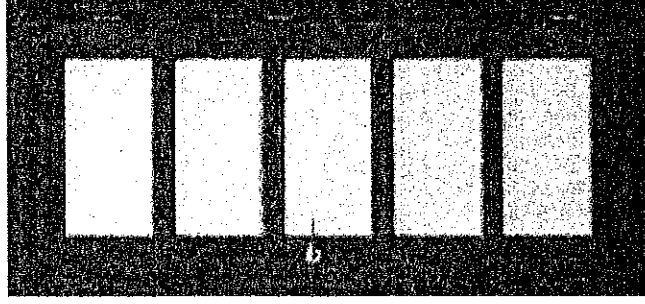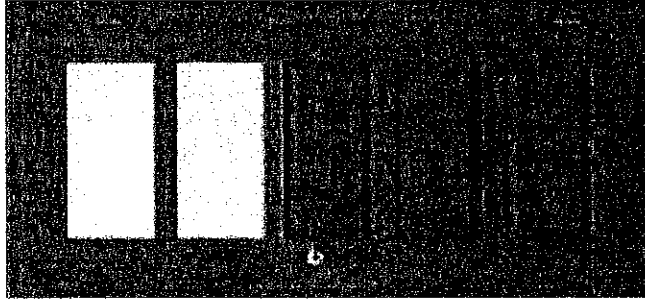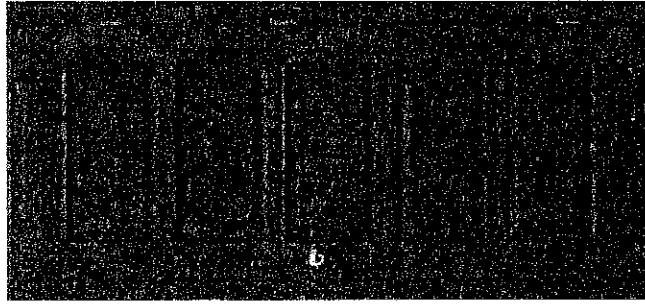

Uwaga:

Wykaz stolarki ma charakter pomocniczy, ma na celu wskazanie oczekiwanej formy architektonicznej (podział skrzydła) i estetyki drzwi.
Wykaz stolarki należy rozpatrywać łącznie z rzutami parteru i piętra.

balustrady chodów wewnętrznych - wys. podłogowy
stan projektowany

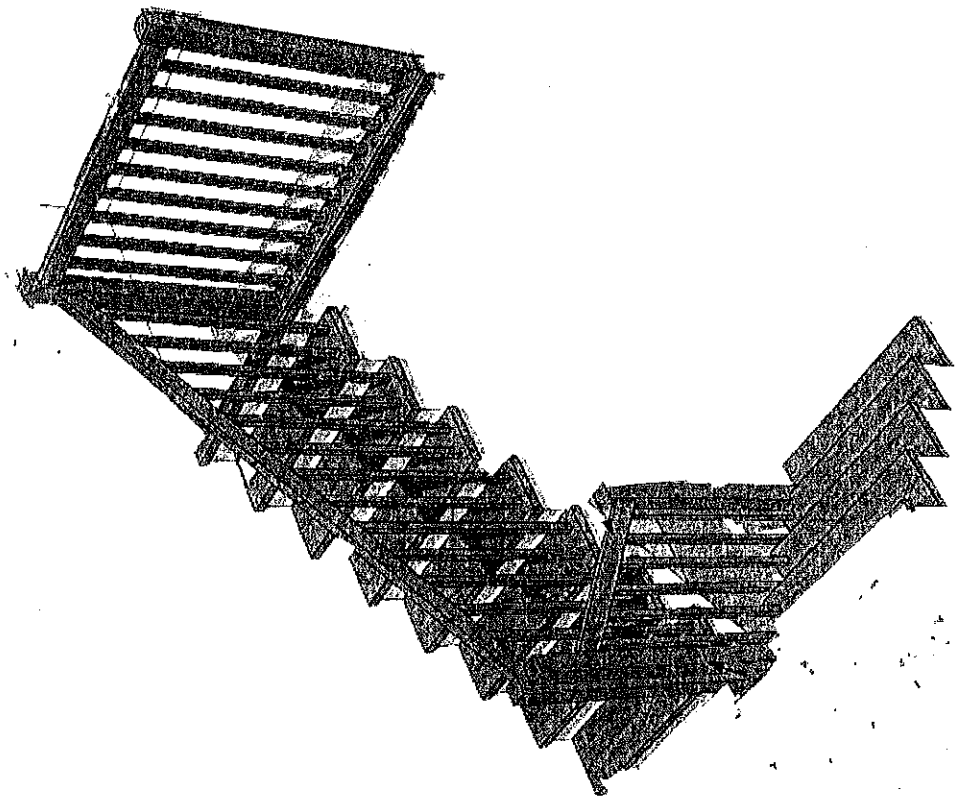

Uwaga:

Rysunek ma charakter poglądowy, wskazuje orientację form
architektonicznych balustrad.









**WYMAGANIA DOTYCZĄCE STANDARDU MATERIAŁÓW UŻYTYCH DO REMONTU
LEŚNICZÓWKI KAZIMIERZ**

Lp.	Nazwa	Wymagania
1.	Malowanie wewnętrzne	Farby lateksowe, I grupa cenowa. Kolor w uzgodnieniu z Zamawiającym.
2.	Płytki ścienne (glazura), kolor do uzgodnienia z Inwestorem.	Płytki o wymiarach: 21x6,5 cm (aneks kuchenny – pas pomiędzy meblami – „ cegielka ”), w łazienkach płytki o wymiarach 30x60 cm. Nasiąkliwość nie większa niż 3%, gat. I. Sposób ułożenia płytek w łazienkach zgodny z dok. rysunkową. Kolor w uzgodnieniu z Zamawiającym.
3.	Posadzki ceramiczne	Mrozoodporne, antypoślizgowe. Płytki o wymiarach: 30x30 cm (kuchnia, komunikacja, schody), w łazienkach, płytki o wymiarach 60x60 cm (łazienka górna) i 80x80 cm (łazienka dolna), Sposób ułożenia w łazienkach zgodny z dok. rysunkową. Sposób ułożenia płytek w kuchni i w przestrzeni komunikacji w uzgodnieniu z Zamawiającym. Płytki gat .I, klasa ścieralności min.4, antypoślizgowość R10, odporność na zaplamienie - min. kl.4, nasiąkliwość (grupa I – płytki o nasiąkliwości poniżej 3%). Kolor w uzgodnieniu z Zamawiającym.
4.	Fugi	Elastyczne, dedykowane dla danego rodzaju płytek, szerokość fugi i kolor w uzgodnieniu z Zamawiającym.
5.	Kleje do płytek	Dedykowane dla danego rodzaju płytek
6.	Podłoga w salonie	Deska warstwowa, dąb, min. 3 lamele, gr. 14 mm, drewno lakierowane, opór cieplny min 0,1 m ² K/W, przewodności cieplna min 0,14 W/mK. Montaż wg. wytycznych producenta – podłoga pływająca. Wzór i kolor w uzgodnieniu z Zamawiającym.
7.	Podłoga w sypialniach	Posadzki z paneli podłogowych, podłoże z pianki gr. 5mm -, gęstość min. 200 kg/m ³ , panele o klasie ścieralności AC4 , klasa użyteczności Kl.23/AC3, gr. 8 mm. Wzór paneli i kolor w uzgodnieniu z Zamawiającym
8.	Listwy przyściennie	Listwa przyścienna z laminowanego w kolorze MDF o wysokości 50 mm i gr. 15 mm. Wzór i kolor w uzgodnieniu z Zamawiającym
9.	Drzwi wewnętrzne (zgodnie z zestawieniem stolarki) – leśniczówka	Skrzydła drzwiowe (pełne i oszklone) – jak istniejące., przylgowe, trzy zawiasy. Konstrukcja z klejonki drewna iglastego i płyty MDF. Wykończenie – całość okleina naturalna. Powierzchnia skrzydła zabezpieczona ekologicznymi lakierami wodnymi, półmat. Komplet okuć metalowych (szyldy, klamki) - kolor i kształt okuć do uzgodnienia z Zamawiającym, zamek, trzy klucze. Oszklone od 2 do 5 szyb, szkło białe mat gr. 4 mm. Wymagane zachowanie cech charakterystycznych . serii, np. podział pow. drzwi - ilość, kształt i wielkość pól pełnym odpowiada polom oszklonym. Rodzaj drzwi, typ, kolorystyka w uzgodnieniu z Zamawiającym.
10.	Ościeżnice wewnętrzne	Systemowe, w okleinie naturalnej, regulowane - dostosowane do grubości muru i koloru drzwi, tej samej firmy co drzwi. Opaski prostokątne.
11.	Schody wewnętrzne	Z drewna dębowego, dwubiegowe, prostobieżne wraz ze spocznikiem. I klasa drewna . Ażurowe . Forma architektoniczna jak na zdjęciach – Załącznik nr 3 cz.5.. Stopnie wpuszczane, gr. min. 5,0 cm. Belki policzkowe gr. min. 7,0 cm. Podłoga spocznika gr. min. 5,0 cm. Impregnowane, 3-krotnie lakierowane. Pozostałe elementy konstrukcyjne schodów dostosowane do przyjętych przekrojów, spełniające warunki wytrzymałościowe. Ilość stopni, wymiary stopni, wymiary spocznika (w tym klatki schodowej zgodnie z

		rysunkami) , przy czym bezwzględnie wymagane jest sprawdzenie wymiarów podanych na rysunkach w oparciu o pomiar z natury. Schody muszą spełniać wymogi wynikające z przepisów właściwych , w szczególności określone w rozporządzeniu - Warunkach Technicznych, jakim powinny odpowiadać budynki i ich usytuowanie. Przed zleceniem do wykonania wymagane jest przedstawienie uproszczonego projektu schodów wraz z podaniem wymiarów przekrojów poszczególnych elementów do akceptacji Zamawiającego.
12.	Balustrada schodów wewnętrznych	Z drewna dębowego – jak drewno schodów wewnętrznych , balustrada wysokości h = 90cm , w odcieniu jak schody. Pochwyt o przekroju min. 5,5 x 5,5 cm, słupek poręczy o przekroju min. 7,0 x 7,0 cm , wypełnienie pionowe o przekroju min. 3,0 x 3,0 cm w rozstawie pomiędzy zewnętrznymi krawędziami wypełnienia około 12 cm mocowane do pochwyty i stopnia schodów. Impregnowane, 3-krotnie lakierowane. Kształt i forma poszczególnych elementów w uzgodnieniu z Zamawiającym. Istniejąca długość pochwyty (dane pomocnicze do wyceny) wynosi: 228 cm, 280 cm i 116 cm.
13	Balustrada balkonu	Kształt, układ prętów, sposób mocowania jak na rysunkach elewacji. Wysokość min. 110 cm. Prześwit pomiędzy elementami max. 12 cm. Pochwyt i słupki - rura fi 50. Wypełnienie balustrady poziomo - pręty fi 16 mm. Rozmieszczone słupków równomiernie, co max. 1,1 m. Stal nierdzewna , szczotkowana.
14.	Armatura sanitarna	Ceramika, gat. I, kolor biały, umywalki z półpostumentem. Rozmieszczenie wg. rysunków.
15.	Baterie stojące	Główce ceramiczne
16.	Grzejniki	Drabinkowe, białe, moc dostosowana do wielkości łazienki. . Grzejnik wyposażony w zawór grzejnikowy z głowicą termostatyczną, zawór powrotny odcinający i odpowietrznik. W uzgodnieniu z Zamawiającym.
17.	Łączniki i gniazda	Systemowe, montowane w ramce, białe. W pomieszczeniach sanitarnych szczelne. W uzgodnieniu z Zamawiającym.
18.	Oprawy oświetleniowe	Natynkowe, źródło światła energooszczędne. W obrębie jednego pomieszczenia wymagane jest by oprawa/y sufitowa/e i oprawa/y ścienna/e pochodziły z tej samej linii wzorniczej - taka sama linia wzornicza produktu. Forma przestrzenna i kolor opraw w uzgodnieniu z Zamawiającym.
19.	Granit strzegomski	Granit płomieniowany – płyta o wymiarach 60x60x2 cm, gatunek I, odporność na poślizg dla powierzchni mokrej 9SRV, nasiąkliwość , wg. PN-B-04101:1985 – min 0,30 % , mrozoodporność , wg. PN-B-04102:1985 – min 25 / bez uszkodzeń / 0. Odcień – kolorystyka, w uzgodnieniu z Zamawiającym.
20.	Okładziny balkonu	Wykonanie – technologia posadzki podniesionej na systemach podniesionych .

Wymagania zawarte powyżej są nadrzędne w stosunku do opisów na rysunkach, STWiORB, Przedmiarów robót.

Wymagania co do pozostałych materiałów zgodne z dokumentacją remontową i opisem w Przedmiarach robót.

Wszystkie zastosowane materiały winny mieć wymagane Atesty, Aprobaty Techniczne i pozostałe nie wymiennie dokumenty stwierdzające ich dopuszczenie do stosowania w budownictwie.

Kolory farb użytych do malowania wymagają akceptacji Zamawiającego.